




WWW.LONDON-LTD.CO.IL

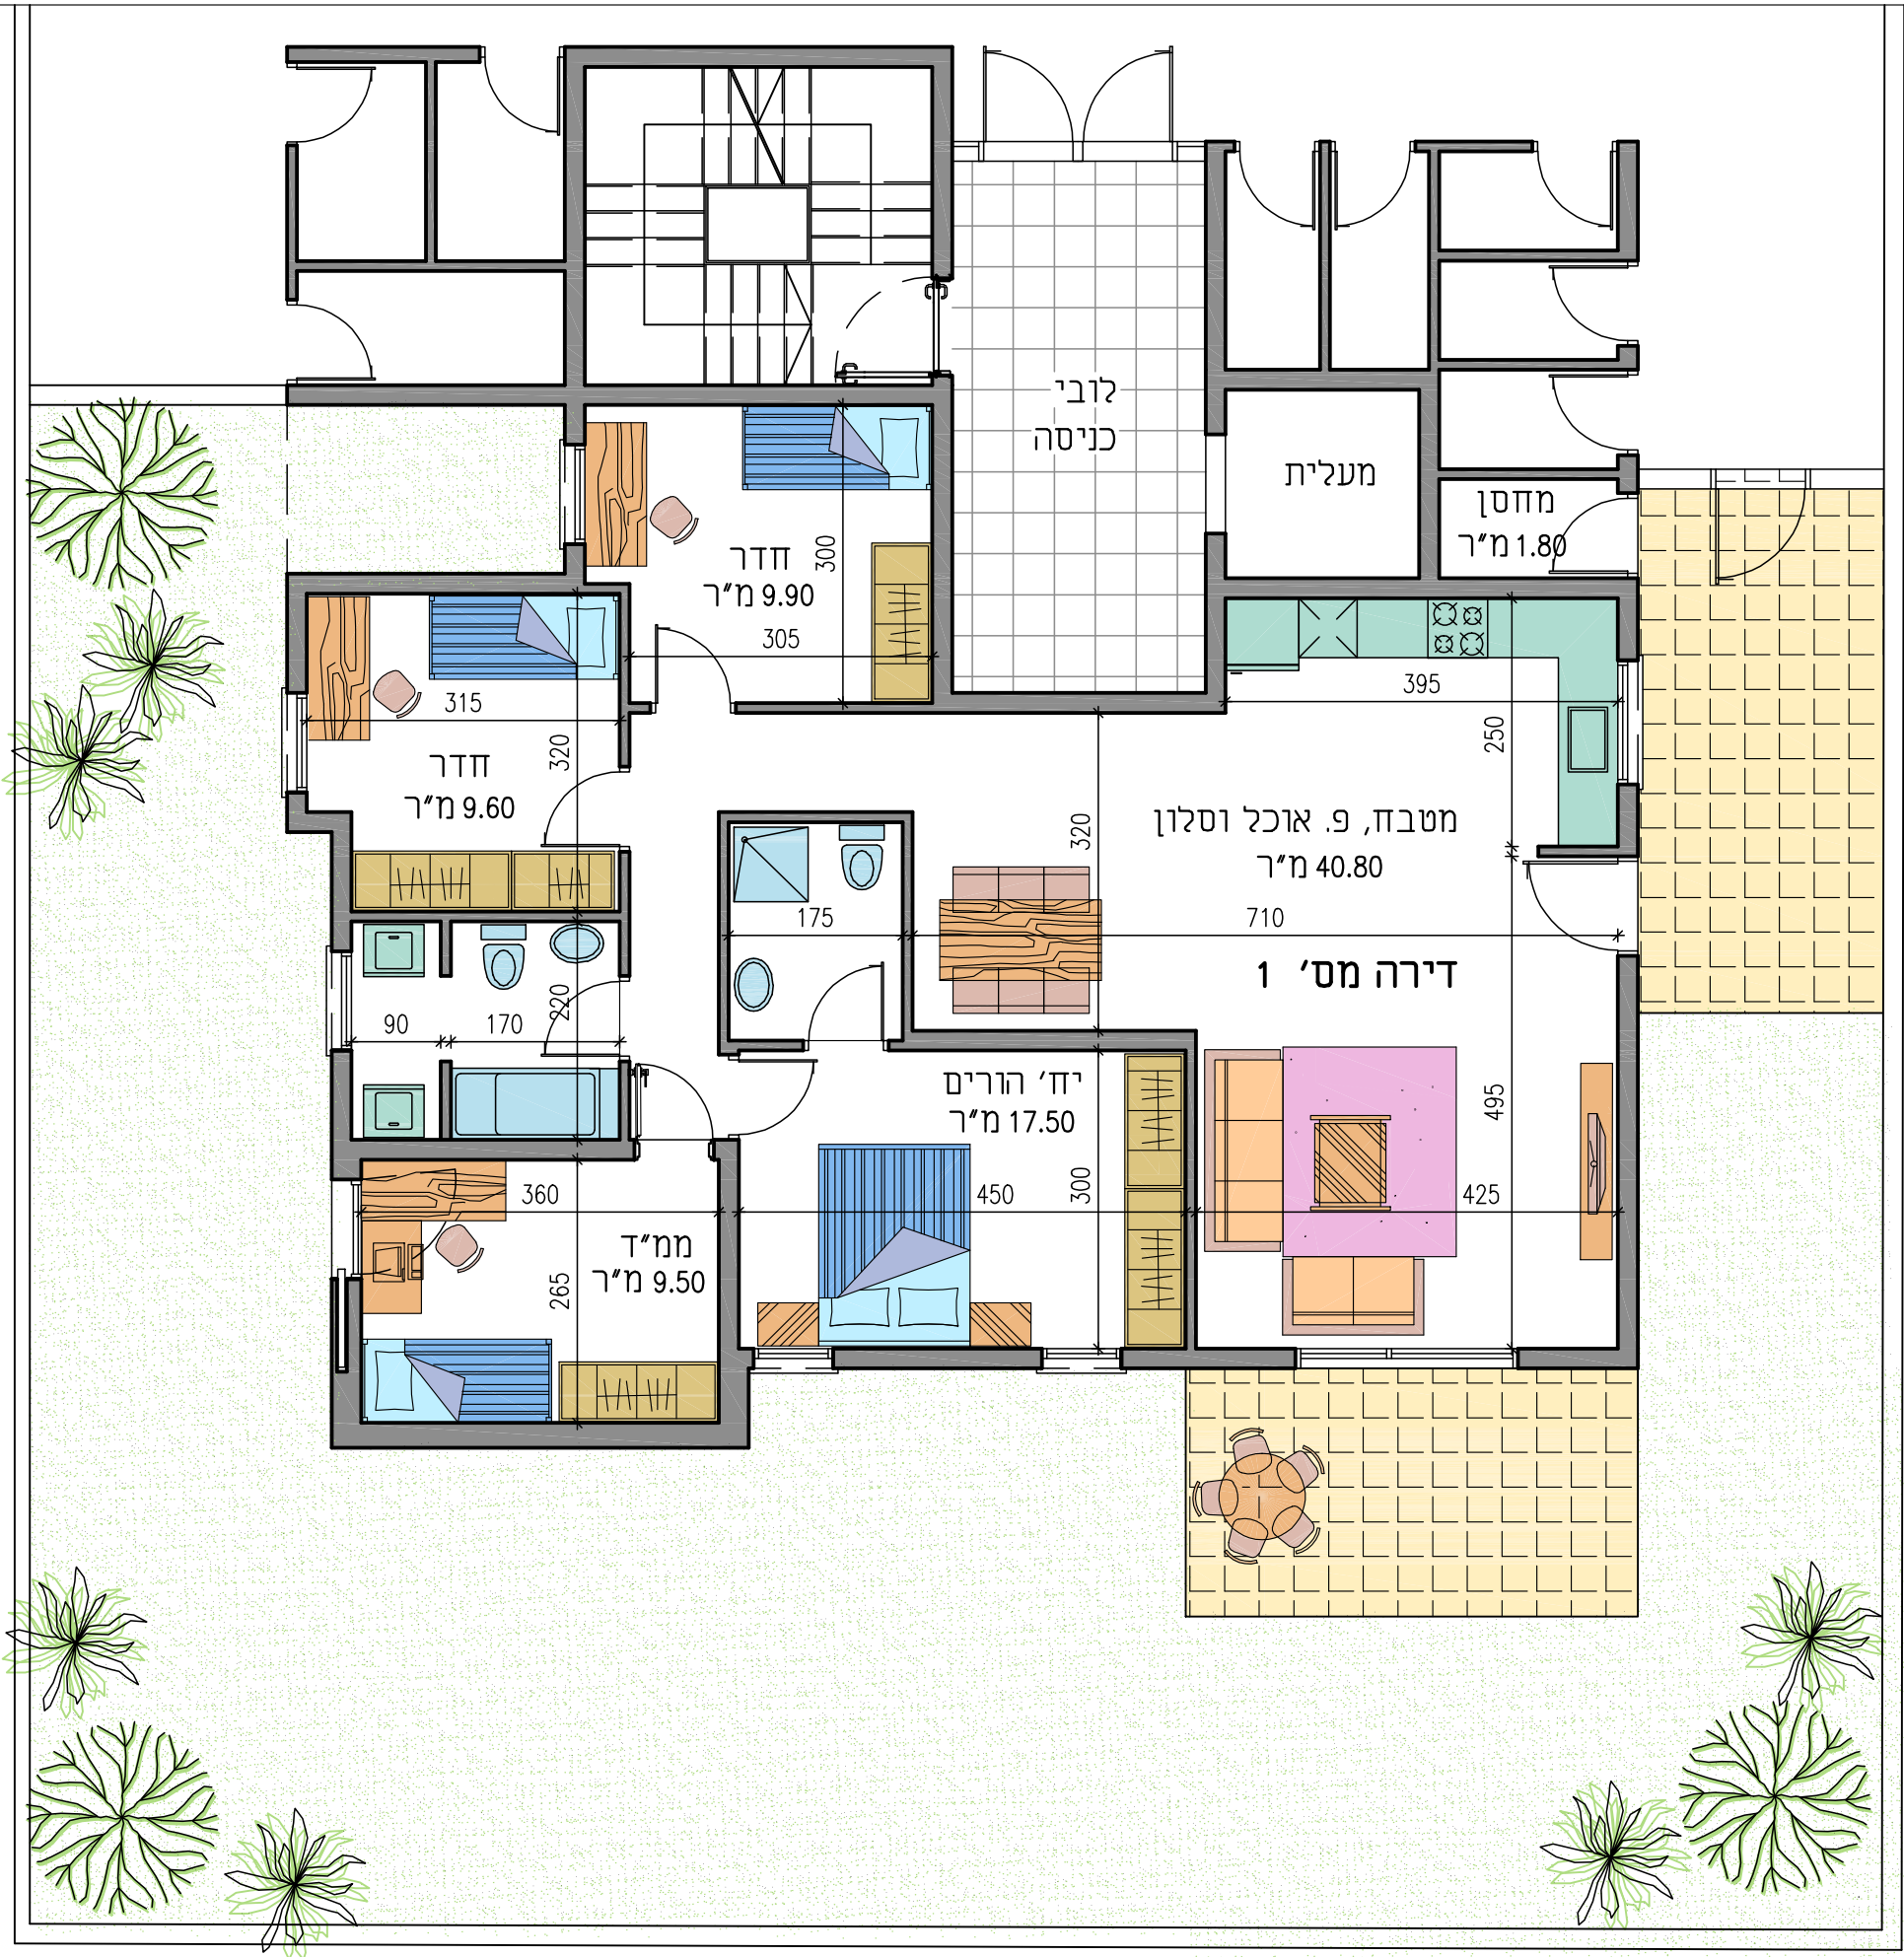

סד' ירושלים 19
קרית ביאליק

קומת קרקע
דירה ①

אחידים: אבריל את אבריל
קרית - מוצקין רח' אושה 24 סל' 8714850

קנה מידה: 1:75
תאריך: 10/2015

התכנית מוצגת להמחשה בלבד
לרבות סידור פנים, מטבח, ושרותים
המידות המופיעות בתכנית הינן
המידות בין הקירות הבנויים לפני
ציפויים בטיח ו/או כל חומר אחר.