


רדח, אלכסנדר זייד



לנירן בלבד

המידות מוצגת להמחשה בלבד לרבות טיזור פנים, מטבח, וטורחיים המידות המופיעות בתכנית הינו התכנית מוצגת להמחשה בלבד לרבות טיזור פנים, מטבח, וטורחיים המידות בין המידות הבנויים לפני ציפויים בטיח ו/או כל חומר אחר.

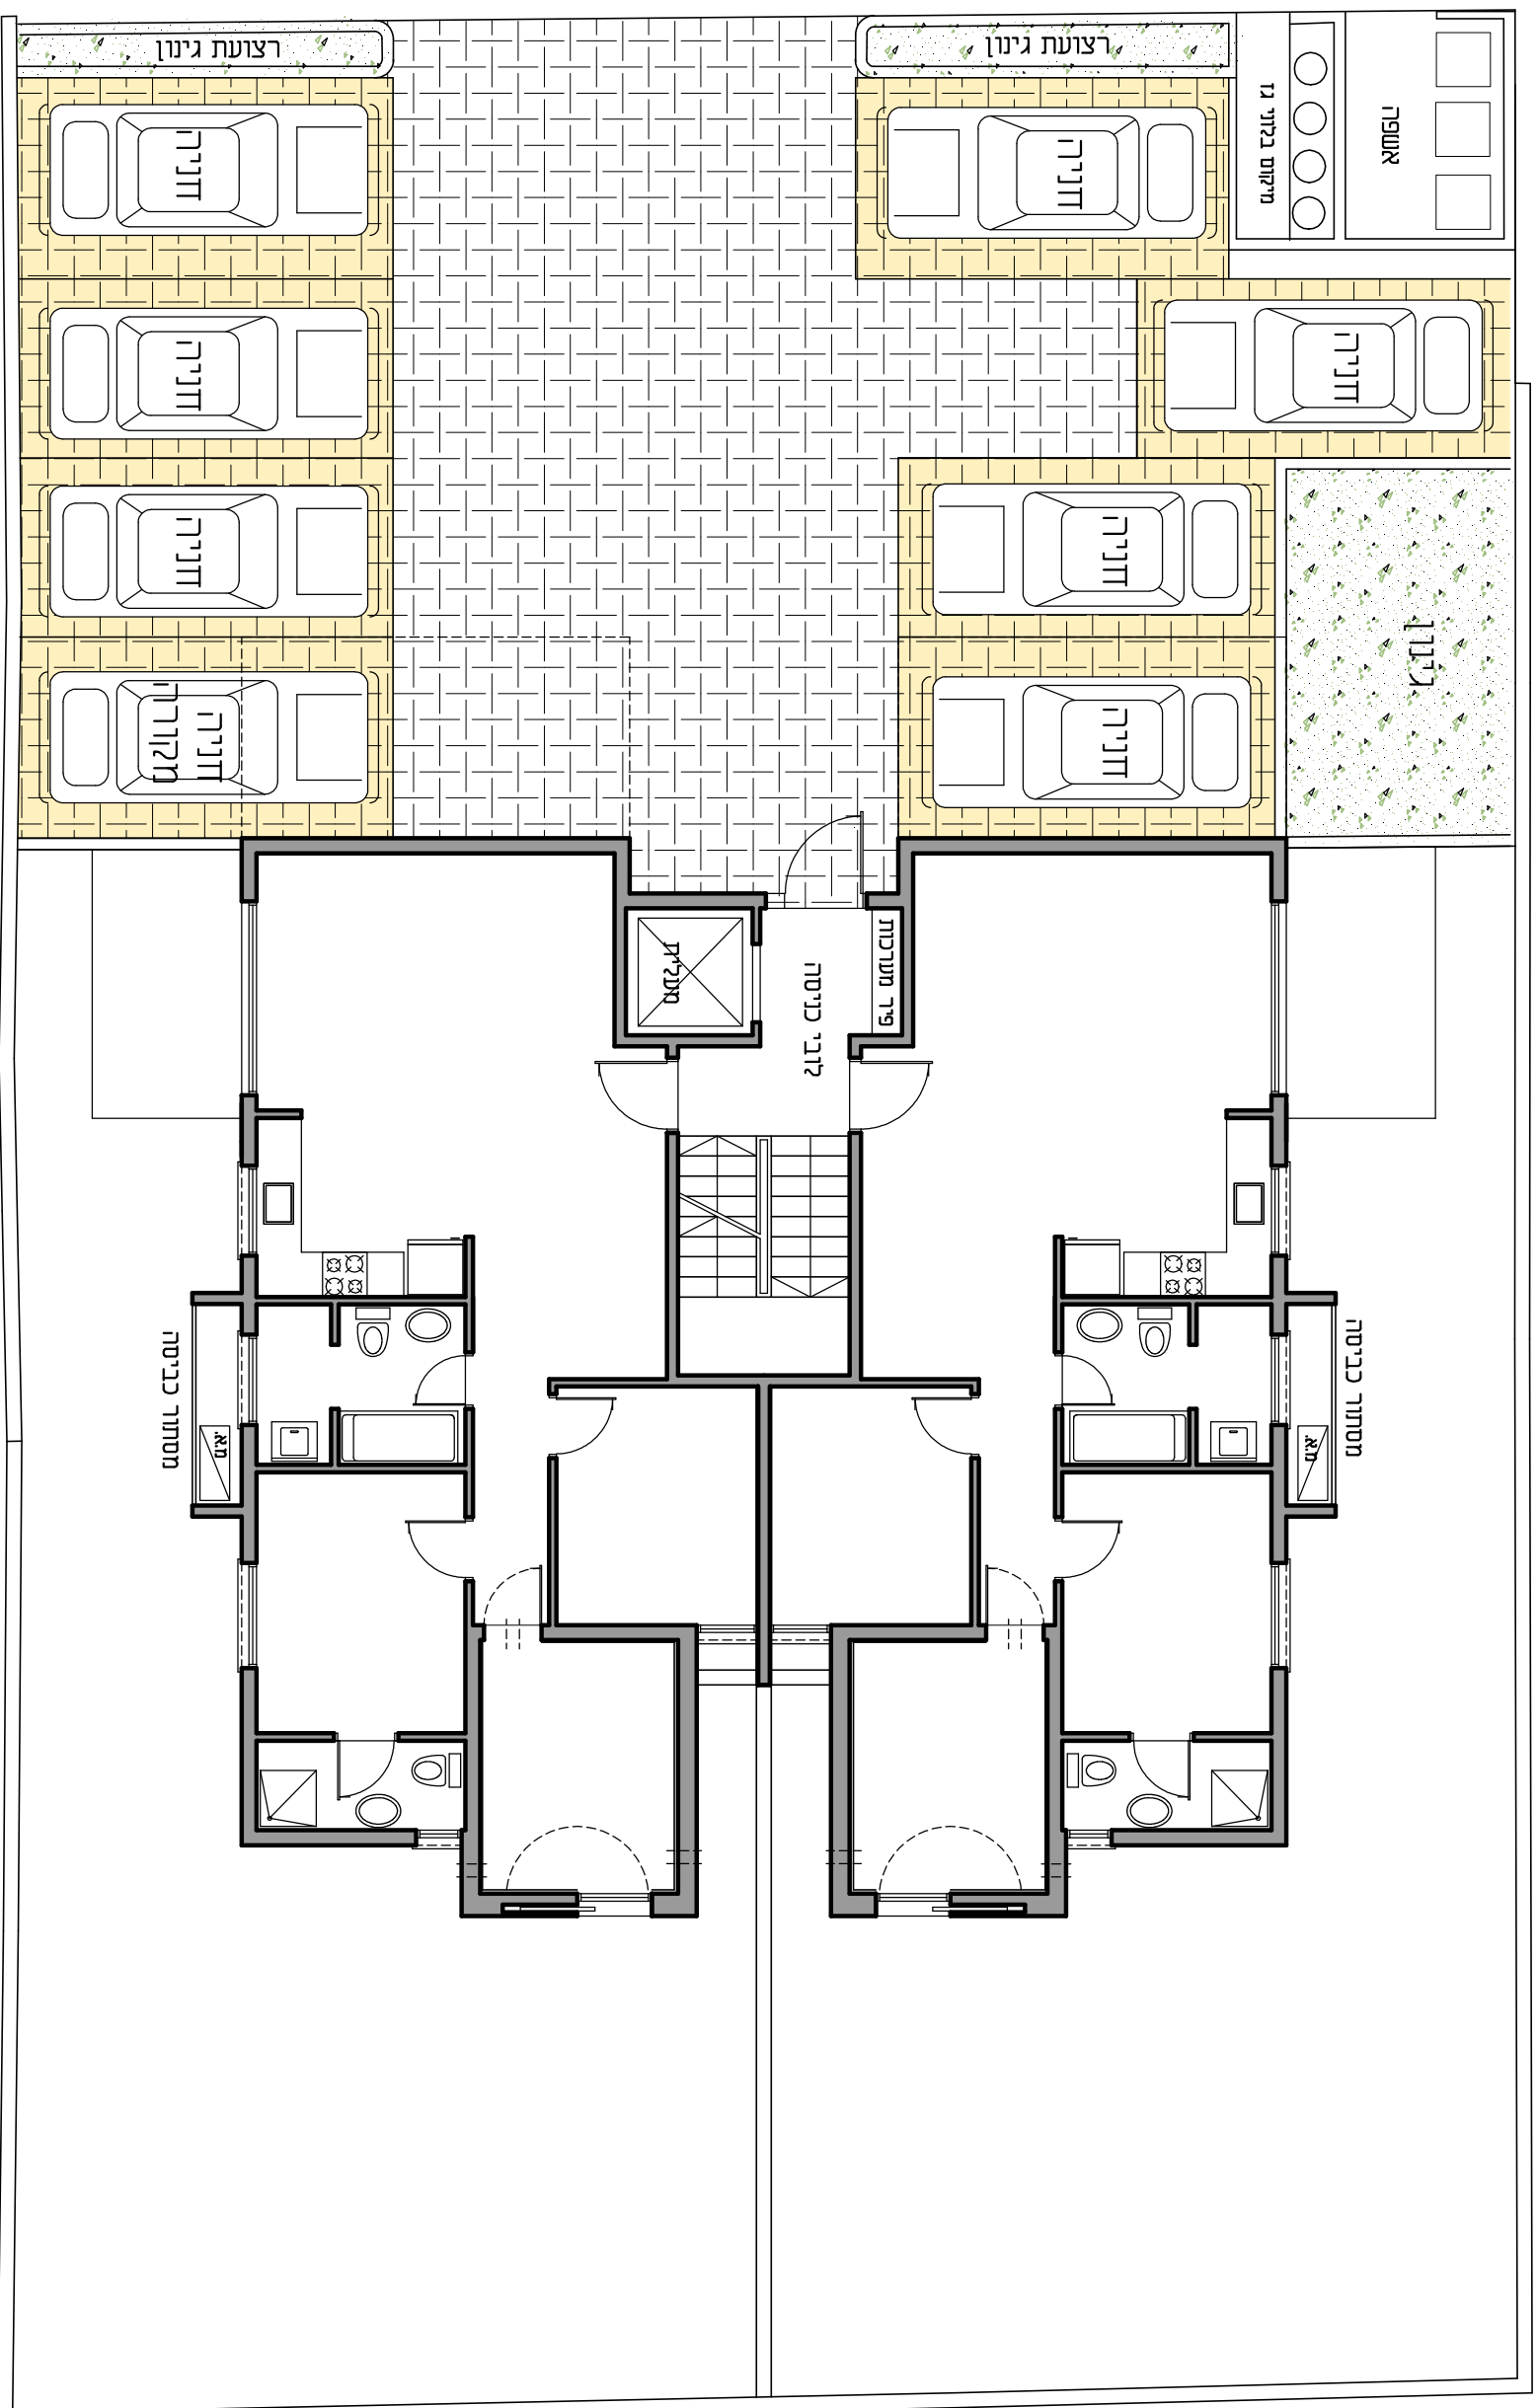

קנה מידה: 1:100
תאריך: 12/2010

אחראית: אבירל את אבירל
טל 8714860
קרייז - מתקן רח' אשה 24

תכנית מגרש

אלכסנדר זייד 106
קרייז

לונדון
מטה: תל אביב, תל אביב, תל אביב
052-3334284 * 04-8410222
WWW.LONDON-LTD.CO.IL