


לעיון בלבד

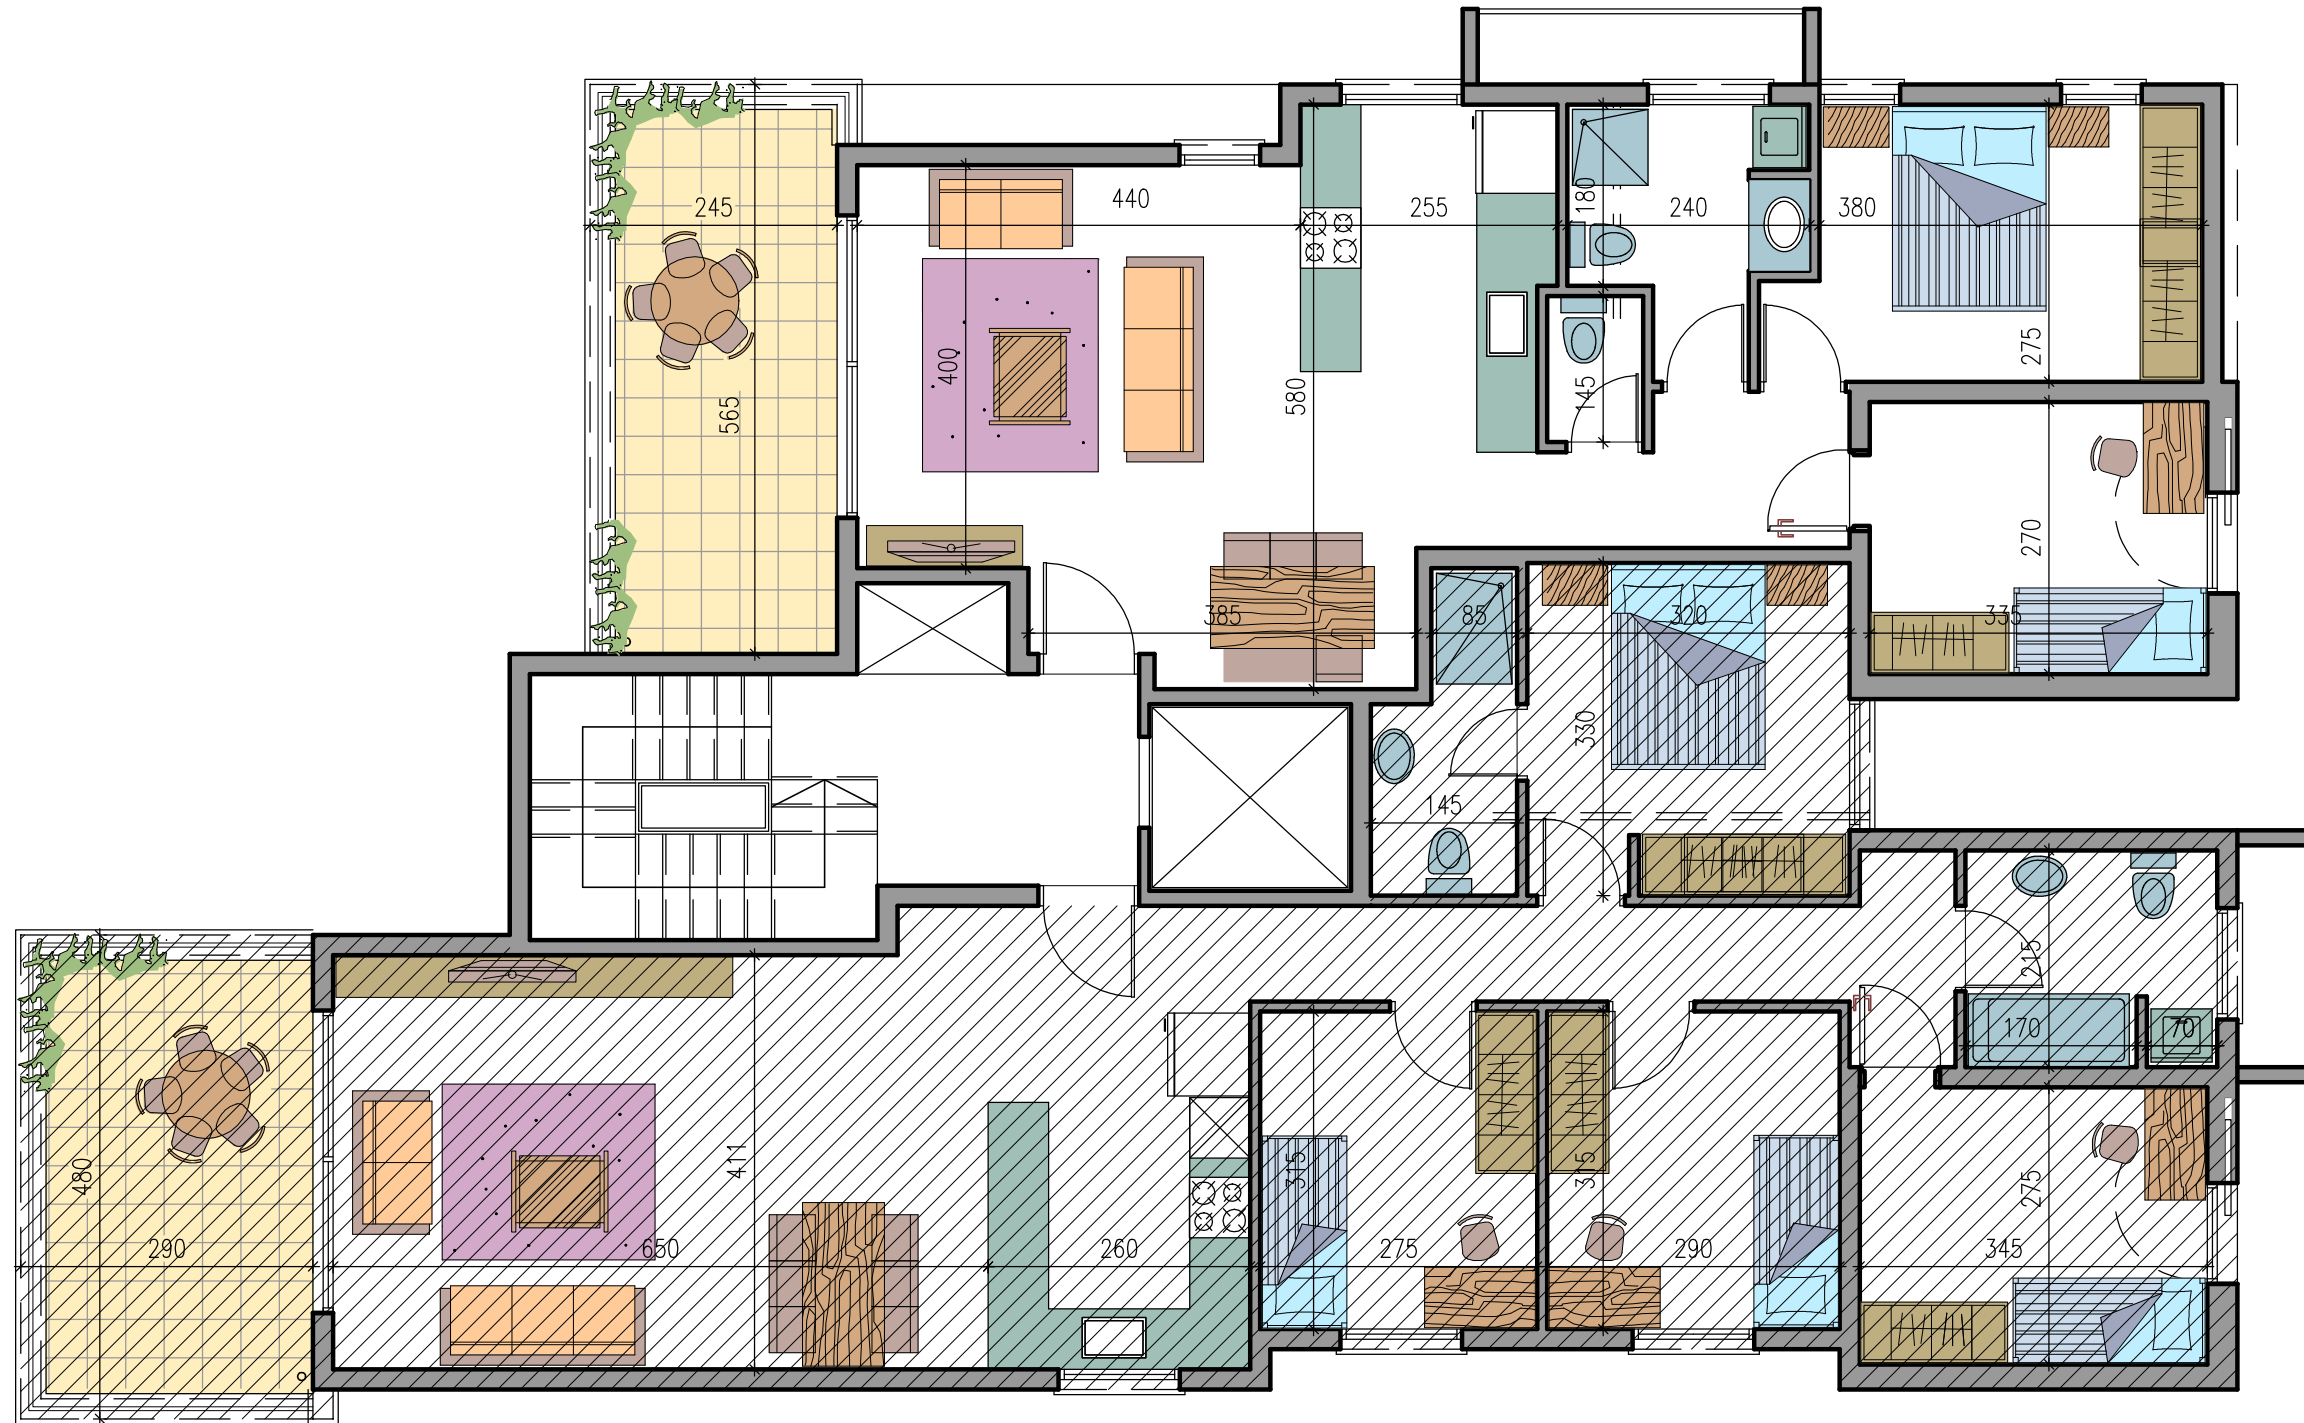

התכנית מוצגת להמחשה בלבד לרבות סידור פנים, מטבח, ושרותים המידות המופיעות בתכנית הינן המידות בין הקירות הבנויים לפני ציפויים בטיח ו/או כל חומר אחר.



קנה מידה: 1:75
תאריך: 08/2012

אחידות: **אבריל** את **אבריל**
קרית - סוצקין רח' אושה 24 סל' 8714850

קומה א-ב
3 חדרים

רחוב השיירה 24
קרית חיים

לונדון
משרד: חומה ומגדל 20, קהלים קבלן רשום: 23830
052-3334284 * 04-8410222
www.london-ltd.co.il