


לעיון בלבד

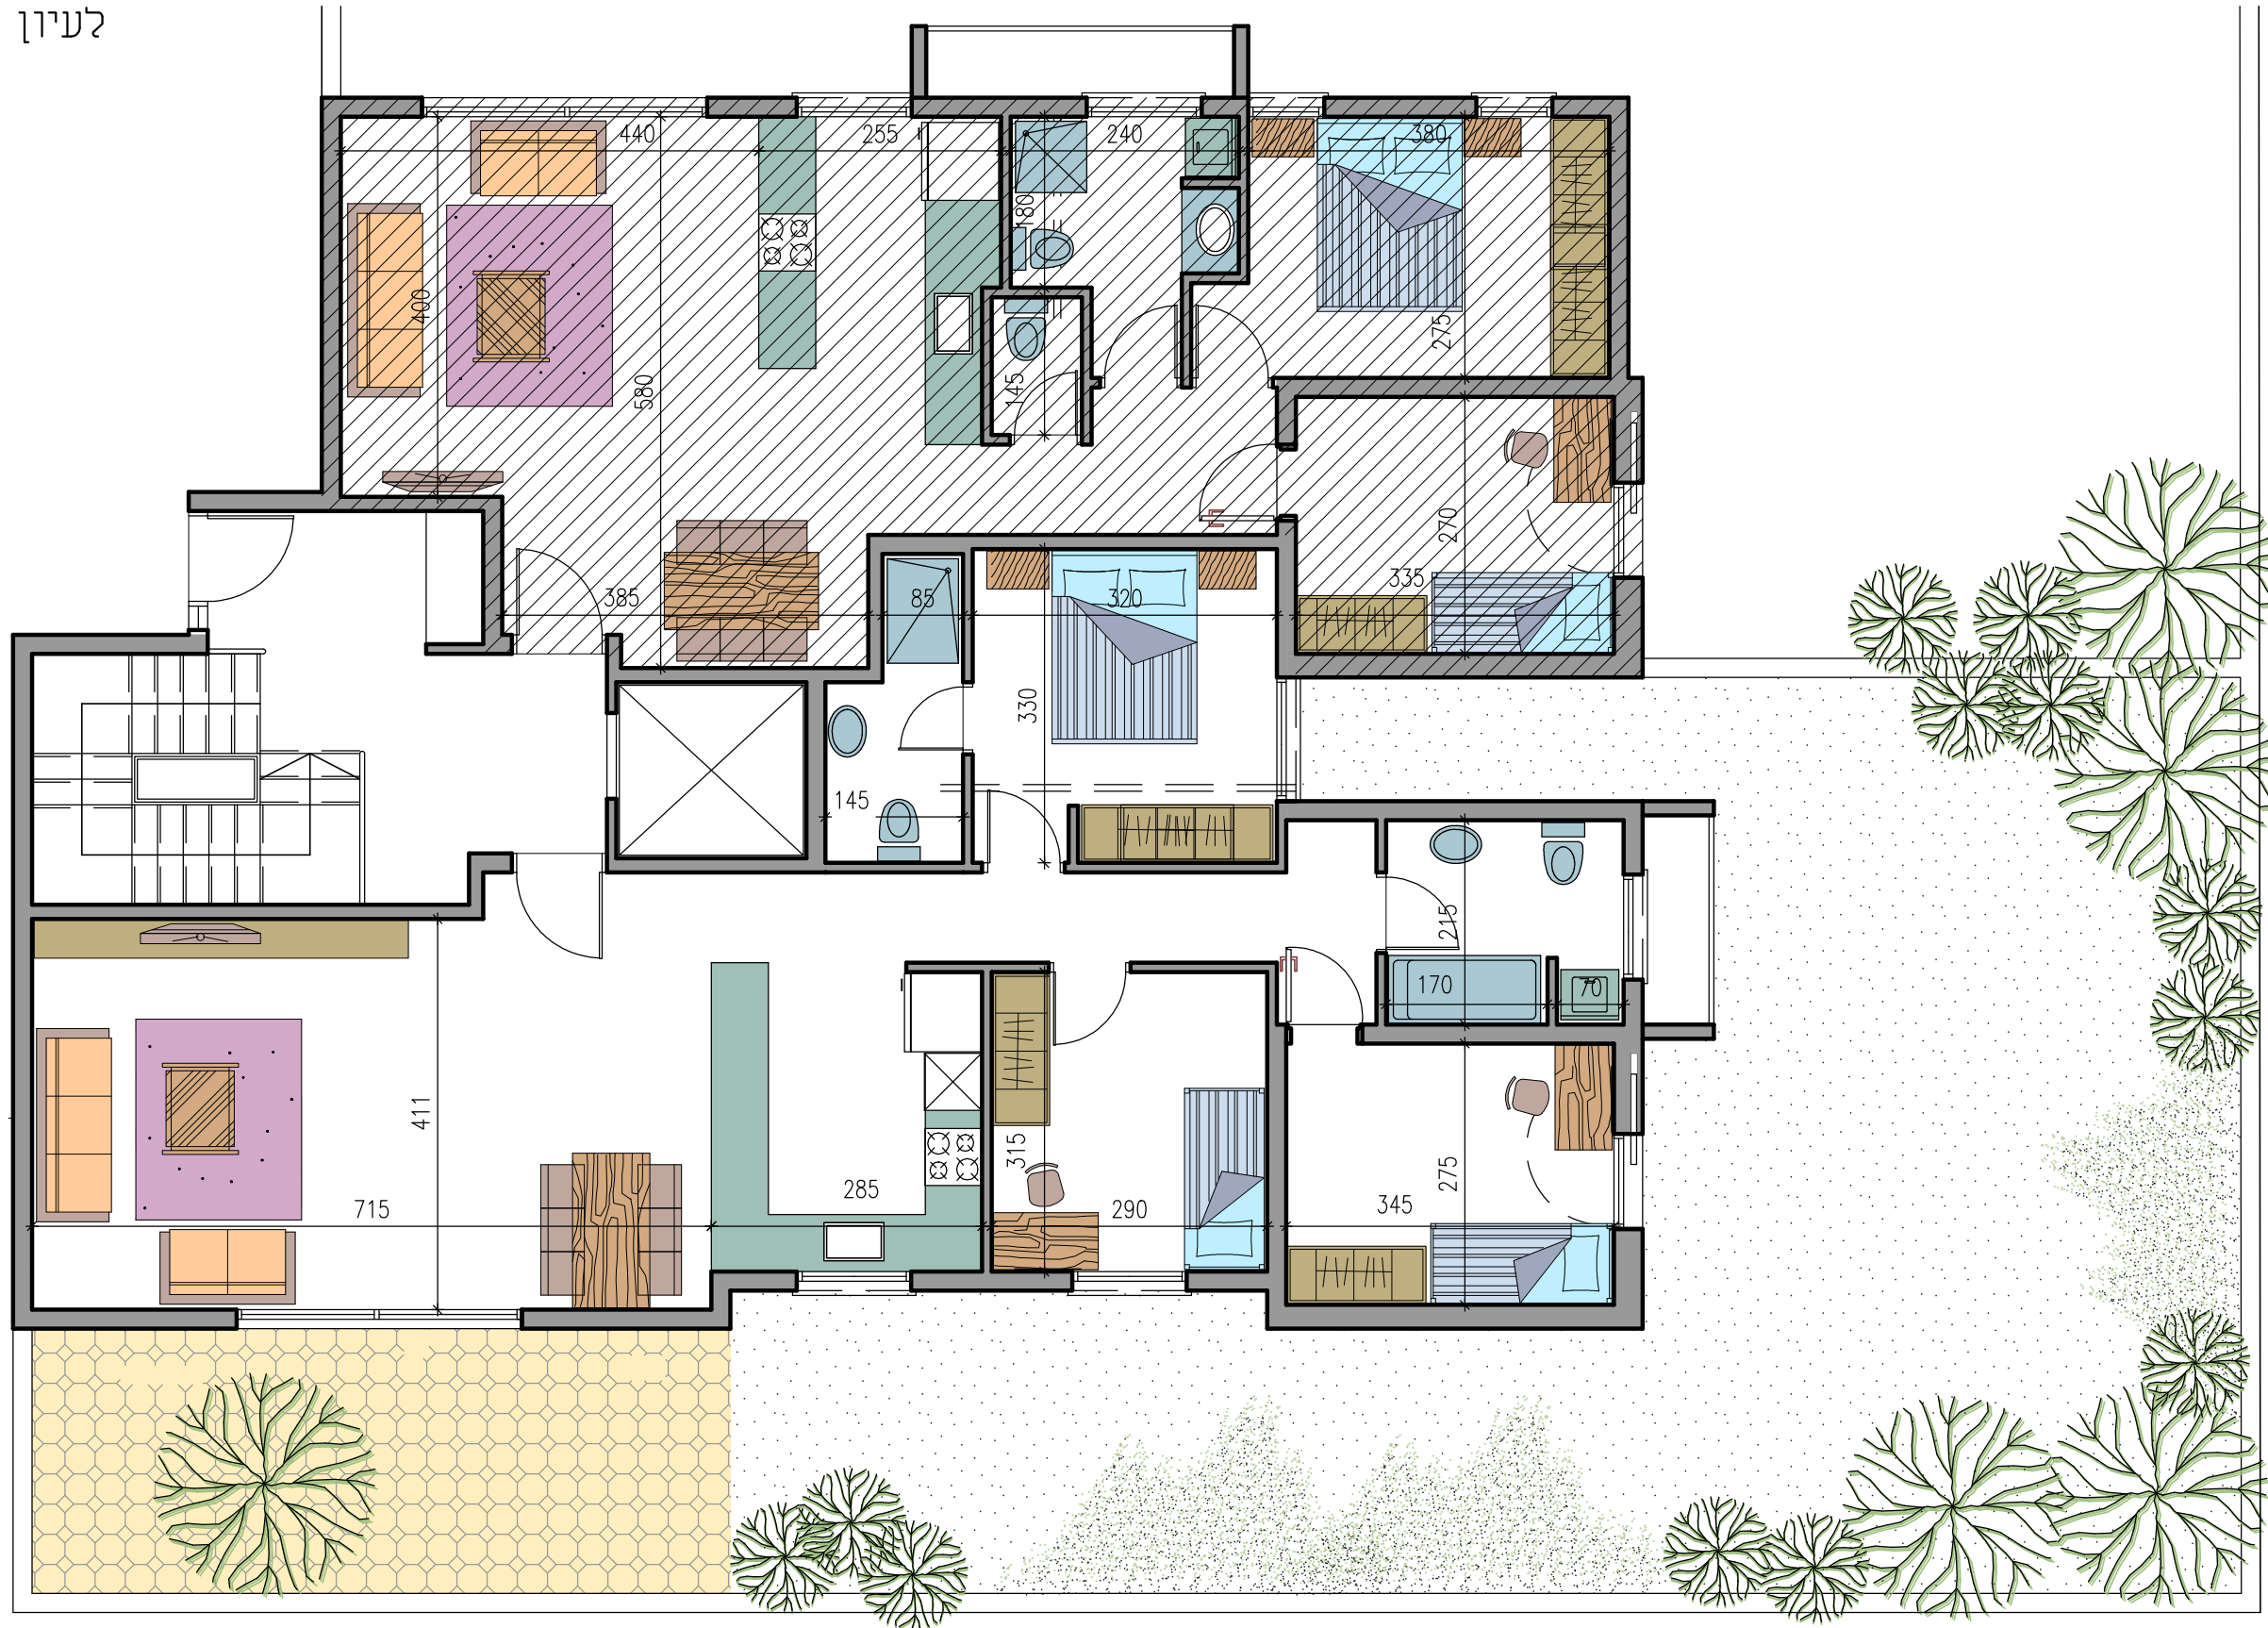

התכנית מוצגת להמחשה בלבד לרבות סידור פנים, מטבח, ושרותים המידות המופיעות בתכנית הינן המידות בין הקירות הבנויים לפני ציפויים בטיח ו/או כל חומר אחר.



קנה מידה: 1:75  
תאריך: 08/2012

אדריכלות: **אבריל** את **אבריל**  
קרית - סוצקין רח' אושה 24 סל' 8714850

קומת קרקע  
4 חדרים

**רחוב השיירה 24**  
**קרית חיים**

**לונדון**  
 מסוד: חומה ומגדל 20, קרית חיים קבלן רשום: 23830  
 052-3334284 \* 04-8410222  
 www.london-ltd.co.il