


לעיון בלבד

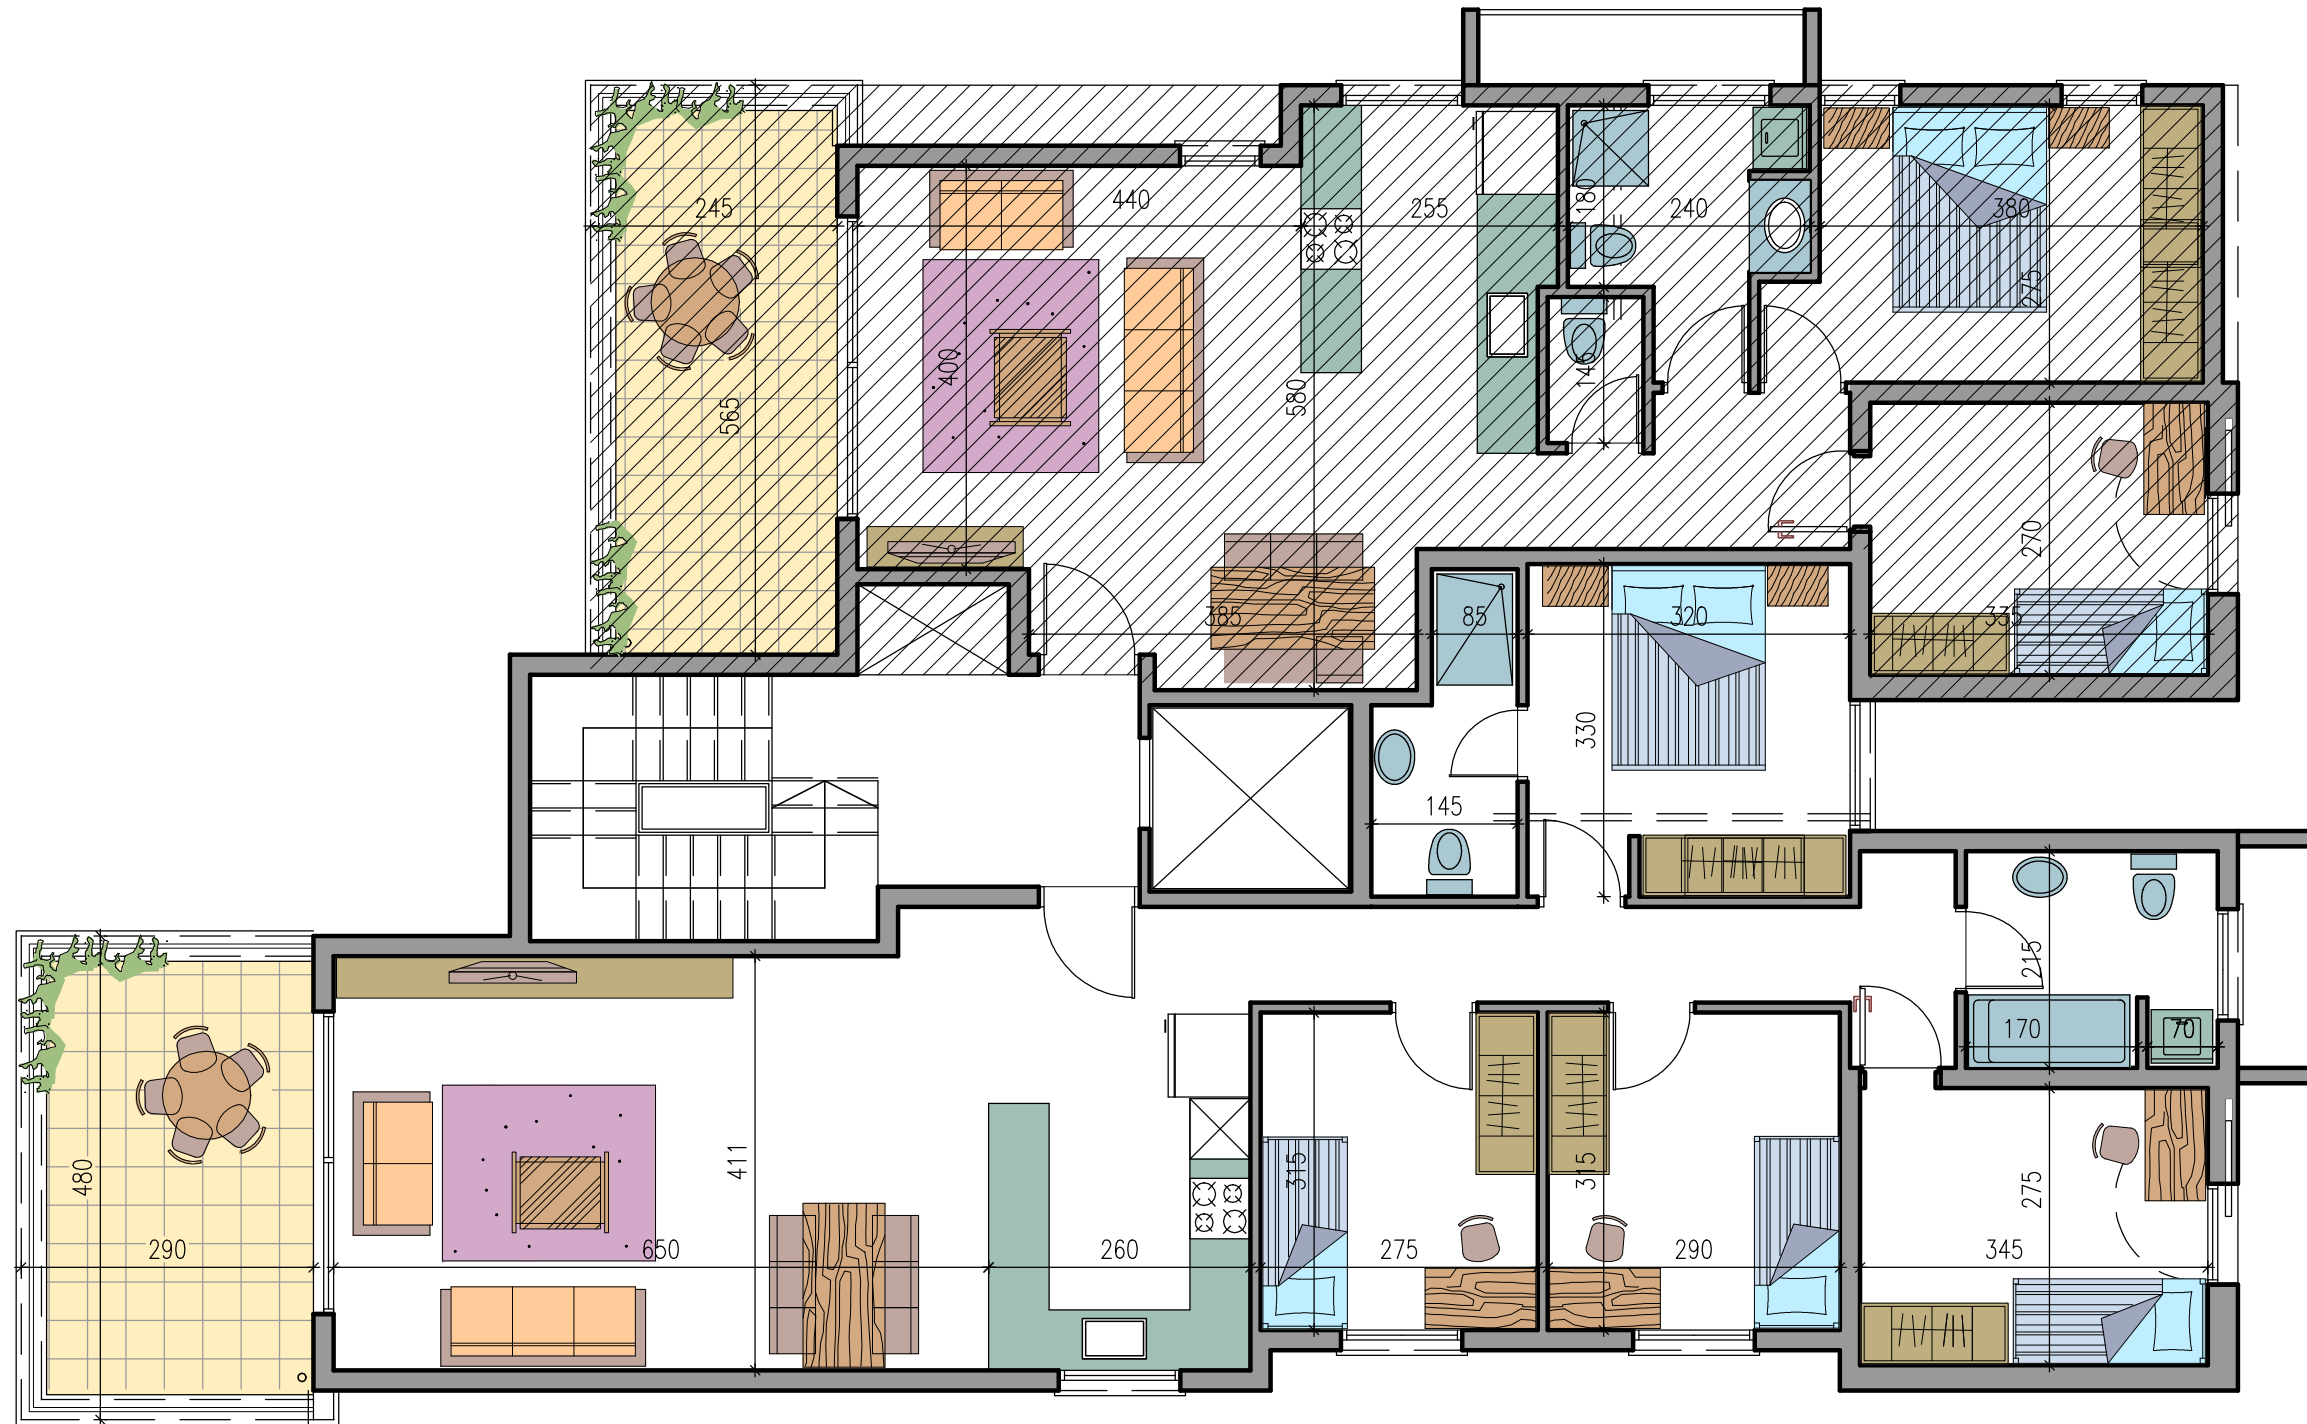

התכנית מוצגת להמחשה בלבד לרבות סידור פנים, מטבח, ושרותים המידות המופיעות בתכנית הינן המידות בין הקירות הבנויים לפני ציפויים בטיח ו/או כל חומר אחר.



קנה מידה: 1:75
תאריך: 08/2012

אחידות: **אבריל** את **אבריל**
קית - מוצקין רח' אושה 24 סל' 8714850

קומה א-ב
5 חדרים

רחוב חשיירה 24
קרית חיים

לונדון
 מסד: חומה ומגדל 20, קרית חיים קבלן רשום: 23830
 052-3334284 * 04-8410222
 www.london-ltd.co.il