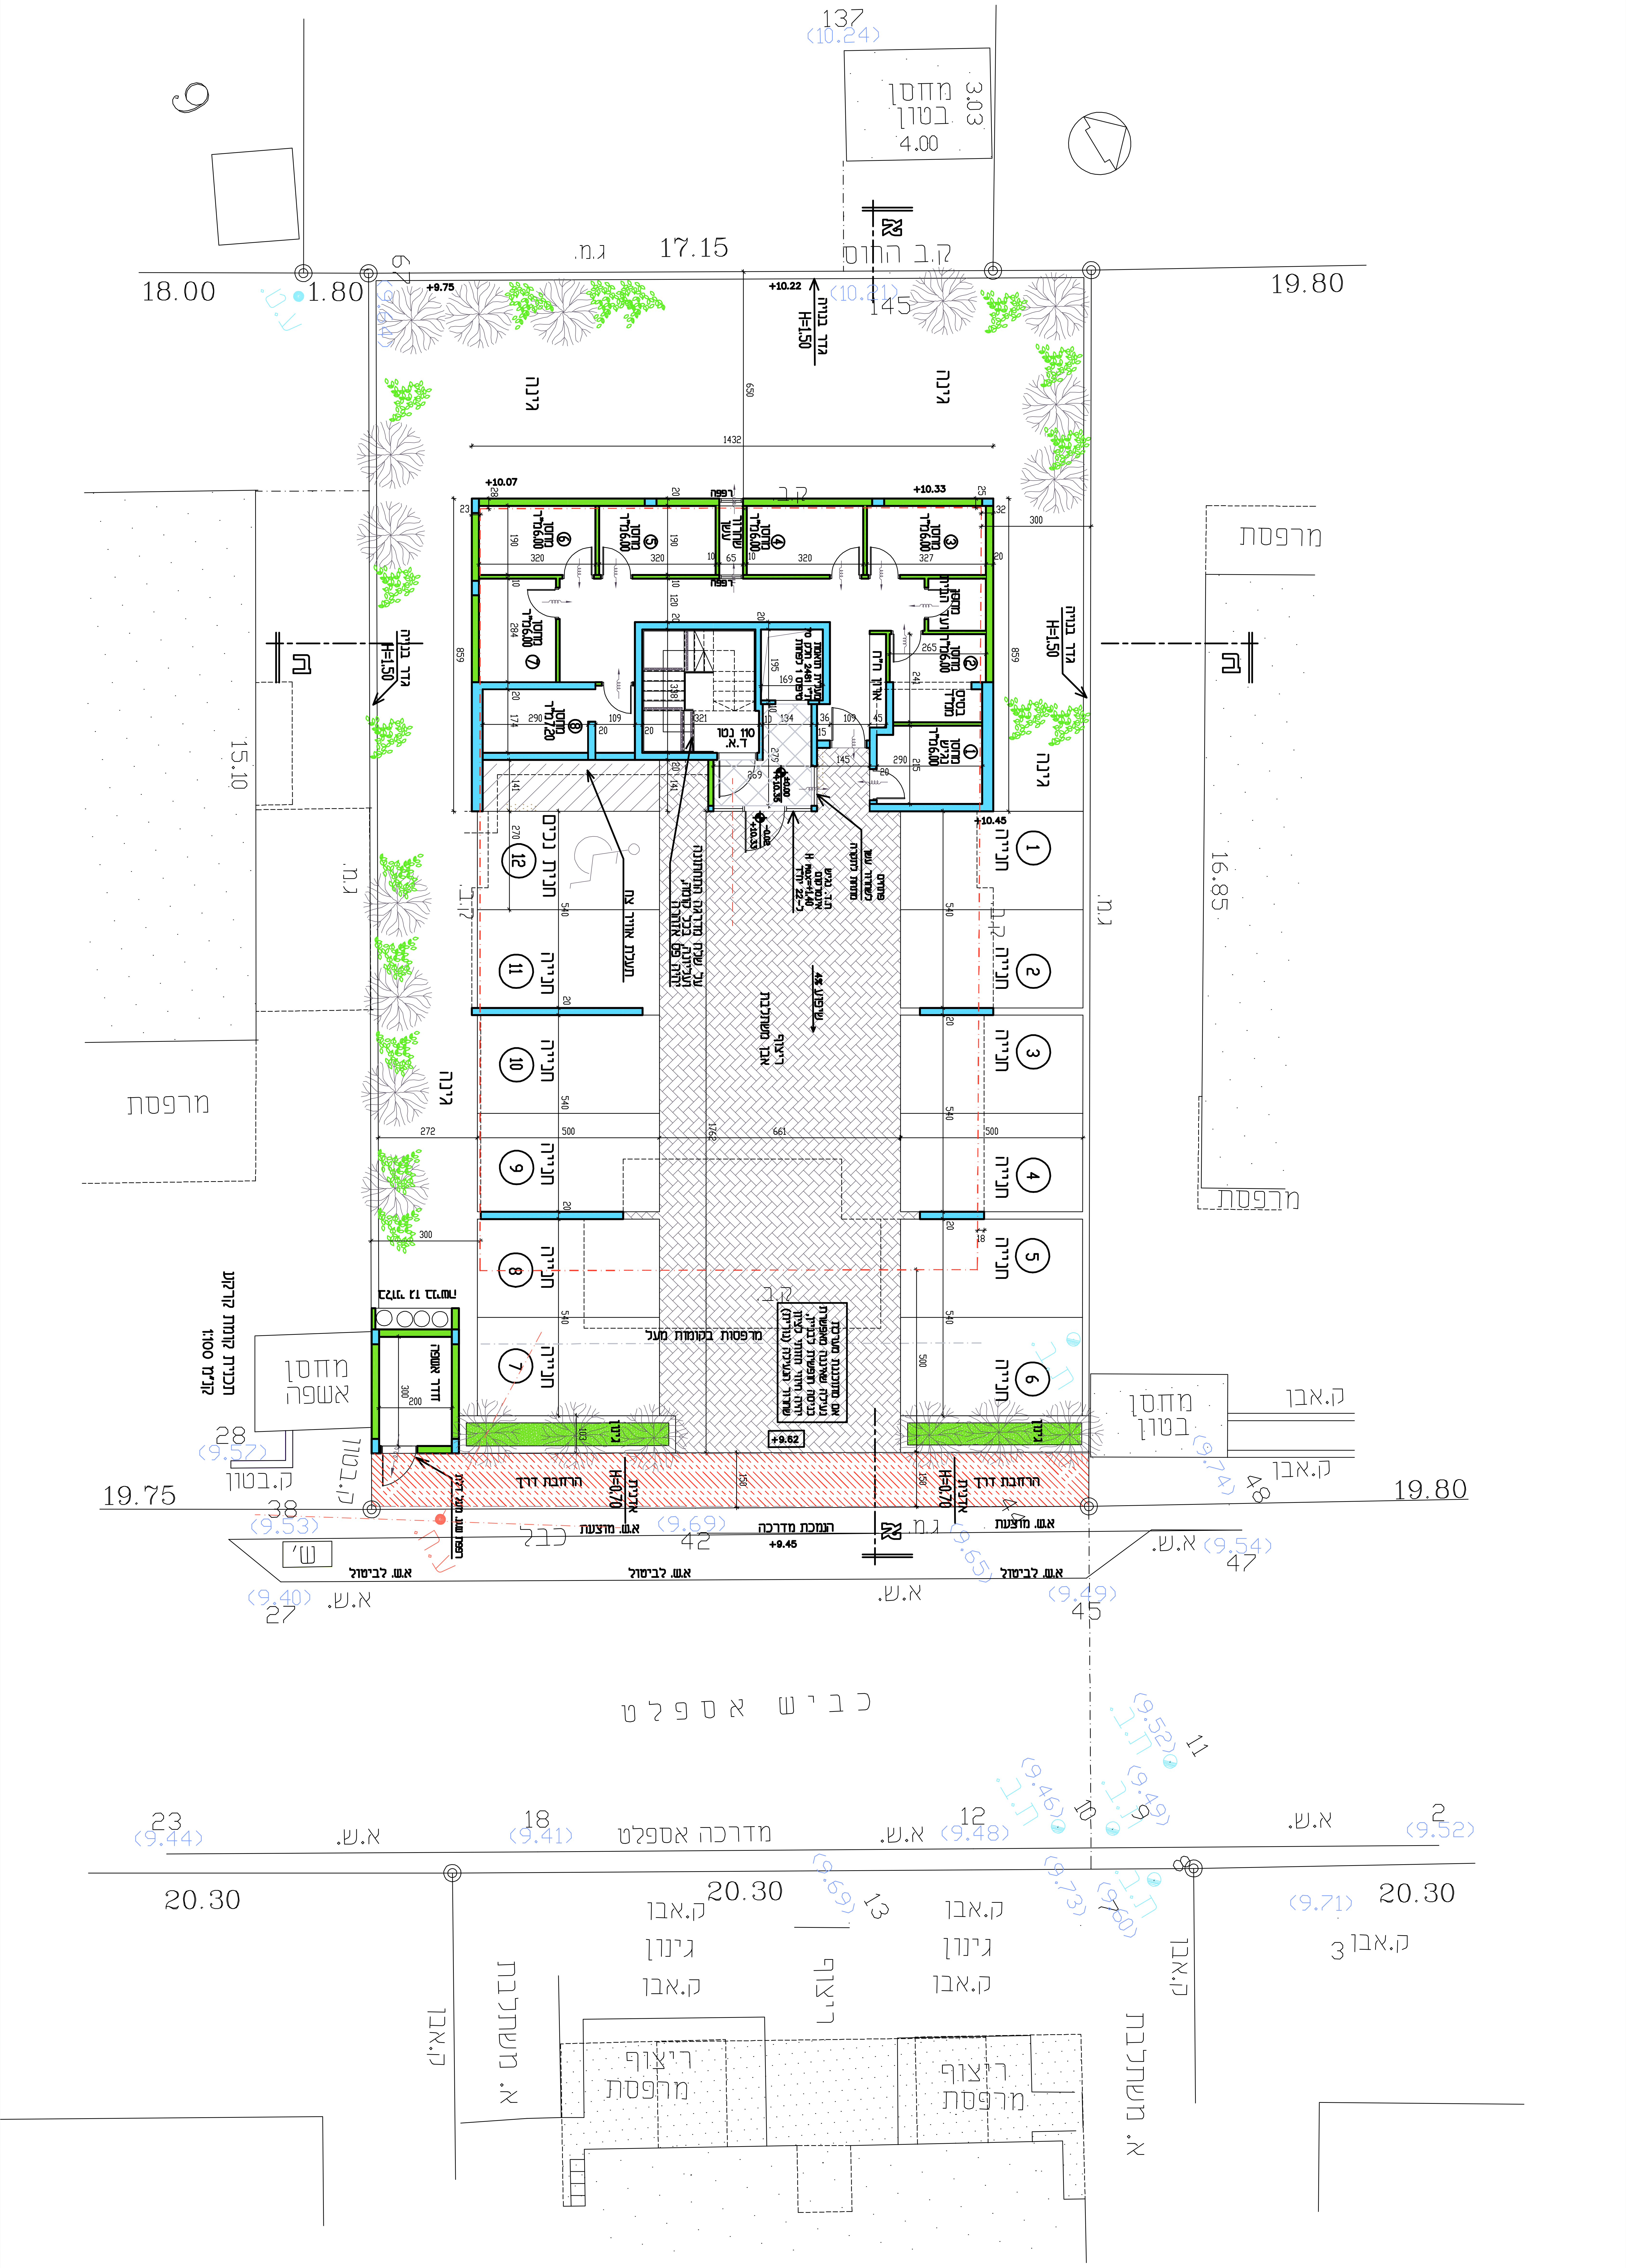
137
(10.24)
מחסן
בטון
3.03
4.00
ג.מ.
17.15
ק.ב החוס
18.00
1.80
19.80
+9.75
+10.22
(10.21)
145
גדר בגובה
H=1.50
גינה
גינה
650
1432
+10.07
+10.33
מחסן
דירתי 6.00 מ"ר
רפפה
שחרור
עשן
859
מחסן
דירתי 7.20 מ"ר
110 נטו
ד.א.
חדר
גז
טכני
אל-חח
+10.45
מרפסת
15.10
16.85
ג.מ.
חנייה
חנייה נכים
מעבר אנשי צוות
דרך מותחמת כצבע שונה
+10.35
±0.00
-0.02
+10.33
1
2
3
4
5
6
7
8
9
10
11
12
540
500
272
661
300
מרפסות בקומת מעל
+9.62
גינה
הרחבת דרך
אדניות
H=0.70
150
חדר אשפה
300
200
פחים רב מחזוריים 4 יח'
מחסן
אשפה
28
(9.57)
ק.בטון
19.75
38
(9.53)
כבל
א.ש. מוצעת
(9.69)
42
הנמכת מדרכה
+9.45
ג.מ.
(9.65)
א.ש. לביטול
א.ש. לביטול
א.ש. לביטול
א.ש.
(9.40)
27
א.ש.
(9.49)
45
א.ש. (9.54)
47
48
(9.74)
ק.אבן
ק.אבן
מחסן
בטון
19.80
כביש אספלט
מדרכה אספלט
23
(9.44)
א.ש.
18
(9.41)
א.ש.
12
(9.48)
א.ש.
2
(9.52)
11
(9.52)
10
9
(9.49)
(9.46)
20.30
20.30
20.30
ק.אבן
גינון
ק.אבן
ק.אבן
גינון
ק.אבן
(9.69)
13
(9.73)
7
(9.60)
(9.71)
3 ק.אבן
ק.אבן
ריצוף
ריצוף
מרפסת
ריצוף
מרפסת
א. משתלבת
א. משתלבת
ק.אבן